



ΕΦΗΜΕΡΙΣ ΤΗΣ ΚΥΒΕΡΝΗΣΕΩΣ

ΤΗΣ ΕΛΛΗΝΙΚΗΣ ΔΗΜΟΚΡΑΤΙΑΣ

ΤΕΥΧΟΣ ΤΕΤΑΡΤΟ **Αρ. Φύλλου 160**

15 Φεβρουαρίου 2005

ΑΠΟΦΑΣΕΙΣ

Αριθ. 622

Καθορισμός των ορίων του αιγιαλού και δημιουργία ζώνης παραλίας στην θέση «ΣΤΑΦΥΛΟΣ-ΒΕΛΑΝΙΟ» του Δήμου Σκοπέλου Ν. Μαγνησίας.

Ο ΓΕΝΙΚΟΣ ΓΡΑΜΜΑΤΕΑΣ ΠΕΡΙΦΕΡΕΙΑΣ ΘΕΣΣΑΛΙΑΣ

Έχοντας υπόψη:

1. Τις διατάξεις του Ν. 2971/2001 (ΦΕΚ 285/Δ/19.12. 2001) «περί αιγιαλού και παραλίας».

2. Τις διατάξεις του Ν.Δ. 439/1970 «περί συμπληρώσεως των διατάξεων περί αιγιαλού».

3. Τις διατάξεις του Ν 3200/55 (ΦΕΚ 97 τ.Α') «περί διοικητικής αποκέντρωσης» όπως αυτές τροποποιήθηκαν και ισχύουν σήμερα με τα Ν.Δ. 532/1970, Β.Δ. 704/1970, Β.Δ. 705/1970, Β.Δ. 192/1972, Π.Δ. 71/84, Π.Δ. 347/1986, Ν. 2026/1992 και Π.Δ. 97/1993.

4. Τις διατάξεις του άρθρου 19 παρ.5 του Ν.Δ. 2344/ 1995, του άρθρου 52 παρ. 6 Ν.2218/1994, του άρθρου 4 παρ. 7 του Ν.2240/1994, δυνάμει των οποίων αρμοδιότητες του Υπουργείου Οικονομικών που είχαν μεταβιβασθεί στους Νομάρχες, ανήκουν στον Περιφερειακό Δ/ντή, σε συνδυασμό με αυτές του άρθρου 14 παρ. 2 του 2399/1996 με τις οποίες προβλέπεται η κατάργηση των θέσεων των Περιφερειακών Δ/ντών, οι αρμοδιότητες πλέον του οποίου περιήλθαν στο Γενικό Γραμματέα της Περιφέρειας που ασκούνται από τον Αναπληρωτή Περιφερειακό Δ/ντή.

5. Τις διατάξεις του τετάρτου εδαφίου της παρ. 2 του άρθρου 1 και της παρ. 6 του ιδίου άρθρου του Ν. 2503/ 1997 «Διοίκηση, οργάνωση, στελέχωση της Περιφέρειας, ρύθμιση θεμάτων για την Τοπική Αυτοδιοίκηση και άλλες διατάξεις» (Φ.Ε.Κ. 107 τ. Α΄).σύμφωνα με τις οποίες οι Περιφερειακές Υπηρεσίες του Υπουργείου Οικονομικών που συγκροτούσαν την Περιφερειακή Διοίκηση του Νομού ή Νομαρχίας, δεν υπήχθησαν στην ενιαία οργανική μονάδα της Περιφέρειας, ούτε καταργήθηκαν, αλλά αποτελούν από 1.9.1997, Υπηρεσίες του Υπουργείου Οικονομικών.

6. Τις διατάξεις του άρθρου 46 του Ν. 3220/2004 (Φ.Ε.Κ. 15/Α/28.1.2004) «Μέτρα αναπτυξιακής και κοινωνικής πολιτικής - αντικειμενικοποίησης του φορολογικού ελέγχου και άλλες διατάξεις».

7. Την απόφαση του Υπουργού Εσωτερικών, Δημόσιας Διοίκησης και Αποκέντρωσης που δημοσιεύθηκε στο Φ.Ε.Κ. 93/Γ/2.4.2004 με την οποία ορίστηκαν οι Γενικοί Γραμματείς Περιφερειών της Χώρας.

8 Την από 17.6.2004 έκθεση της κατά το άρθρο 3 του Ν. 2971/19.12.2001 (Φ.Ε.Κ. 285/Α/19.12.2001) «περί αιγιαλού και παραλίας» αρμόδιας Επιτροπής καθορισμού ορίων αιγιαλού και παραλίας, για τον καθορισμό ορίων αιγιαλού και δημιουργία ζώνης παραλίας στη θέση : «ΣΤΑΦΥΛΟΣ-ΒΕΛΑΝΙΟ» Δήμου Σκοπέλου Ν. Μαγνησίας.

9. Το από τον Μάιο 2004 τοπογραφικό και υψομετρικό διάγραμμα κλίμακας 1 : 500 αποτελούμενο από δύο (2) πινακίδες που συντάχθηκε από τον Τοπ/φο μηχανικό Ανδρέα Δογκάκη και το οποίο ελέγχθηκε ως προς την ακρίβεια της αποτύπωσης και θεωρήθηκε από την Τοπογράφο Μηχανικό της Κτηματικής Υπηρεσίας Ν. Μαγνησίας Βασιλική Χατζηπλή στις 17.6.2004.

10. Την υπ' αριθμ. 544.5/1216/2004 σύμφωνη γνώμη του Γ.Ε.Ν. για τα όρια αιγιαλού και παραλίας, αποφασίζουμε:

Επικυρώνουμε την από 17.6.2004 έκθεση της κατά το άρθρο 3 του Ν. 2971/19.12.2001 αρμόδιας Επιτροπής καθορισμού ορίων αιγιαλού και παραλίας, για τον καθορισμό ορίων αιγιαλού και δημιουργία ζώνης παραλίας στη θέση : «ΣΤΑΦΥΛΟΣ-ΒΕΛΑΝΙΟ» Δήμου Σκοπέλου Ν. Μαγνησίας.

Το από τον Μάιο 2004 τοπογραφικό και υψομετρικό διάγραμμα κλίμακας 1 : 500 αποτελούμενο από δύο (2) πινακίδες που συντάχθηκε από τον Τοπ/φο μηχανικό Ανδρέα Δογκάκη και το οποίο ελέγχθηκε ως προς την ακρίβεια της αποτύπωσης και θεωρήθηκε από την Τοπογράφο Μηχανικό της Κτηματικής Υπηρεσίας Ν. Μαγνησίας Βασιλική Χατζηπλή στις 17.6.-2004.

Στο τοπογραφικό διάγραμμα καθορίστηκε από την αρμόδια Επιτροπή όπως πιο πάνω αναφέρεται :

Η οριογραμμή του αιγιαλού με κόκκινη συνεχή πολυγωνική γραμμή Α1,Α2,Α3,... έως και Α59, της οποίας οι κορυφές εξασφαλίζονται με συντεταγμένες του Κρατικού τριγωνομετρικού δικτύου.

Η οριογραμμή της παραλίας με κίτρινη συνεχή πολυγωνική γραμμή Π1, Π2,Π3,... έως και Π57, παράλληλη της γραμμής αιγιαλού σε απόσταση 15, 00 μ. για την εξυπηρέτηση των σκοπών του άρθρου 1, παρ. 2 του Ν. 2971/ 2001.

Τα κτίσματα και οι κατασκευές μέσα στη ζώνη παραλίας δεν εξαιρούνται.

Η Επιτροπή διαπίστωσε ότι δεν υπάργει παλαιός αιγιαλός.

Η παρούσα απόφαση με την έκθεση της Επιτροπής και το τοπογραφικό διάγραμμα, να δημοσιευθούν στην Εφημερίδα της Κυβερνήσεως.

Λάρισα, 25 Ιανουαρίου 2005

Ο Γενικός Γραμματέας Περιφέρειας
ΦΩΤΙΟΣ ΓΚΟΥΠΑΣ

ΕΚΘΕΣΗ

Επιτροπής καθορισμού των ορίων αιγιαλού, παραλίας, παλαιού αιγιαλού σύμφωνα με τα άρθρα 3, 4 και 5 του Ν. 2971/2001 Καθορισμός για πρώτη φορά των ορίων αιγιαλού κ.λπ. στη θέση ΣΤΑΦΥΛΟΣ-ΒΕΛΑΝΙΟ του Δήμου Σκοπέλου Ν. Μαγνησίας.

Στο Βόλο σήμερα την 17.6.2004 οι υπογεγραμμένοι:

1. ΕΥΘΥΜΙΟΥ ΔΗΜΗΤΡΙΟΣ προϊστάμενος της Κτηματικής Υπηρεσίας Ν. Μαγνησίας, ως Πρόεδρος.

2. ΞΗΡΟΓΙΑΝΝΗΣ ΓΕΩΡΓΙΟΣ Κεντρικός Λιμενάρχης Σκοπέλου ως μέλος.

3. ΧΑΤΖΗΠΛΗ ΒΑΣΙΛΙΚΗ, τοπογράφος μηχανικός της Κτηματικής Υπηρεσίας ως μέλος.

4. ΛΟΥΚΙΔΟΥ ΑΝΑΣΤΑΣΙΑ, διευθύντρια της ΠΕ.ΧΩ.Π.Ε. Νομαρχιακής Αυτοδιοίκησης Ν. Μαγνησίας, ως μέλος.

Η ΜΟΥΝΤΟΥΡΗ ΚΩΝ/ΝΤΙΑ, διευθύντρια ΠΕ.ΧΩ.ΔΕ Γενικής Γραμματείας Περιφέρειας Θεσσαλίας, δεν προσήλθε αν και προσκλήθηκε νόμιμα, που αποτελούμε την επιτροπή καθορισμού των ορίων αιγιαλού, παραλίας και παλαιού αιγιαλού, σύμφωνα με τα άρθρα 3, 4 & 5 του Ν. 2971/2001 (Φ.Ε.Κ. 285/Α/19.12.2001) και της αριθμ. 1419/ 5.6.2002 απόφασης του Προϊσταμένου της Οικονομικής Επιθεώρησης Θεσσαλίας, μετά από αυτοψία στην παραπάνω περιοχή στις 17.6.2004 ύστερα από πρόσκληση του Προέδρου της επιτροπής με το υπ' αριθμ. 1415/14.6.2004 έγγραφο, αφού λάβαμε υπόψη:

1. Την από, 19.5.2004 αίτηση του Ανδρέα Δογκάκη με την οποία ζητείται ο καθορισμός του αιγιαλού και της παραλίας στην παραπάνω περιοχή.

2. Τις διατάξεις του Νόμου 2971/2001 (Φ.Ε.Κ. 285/ Α/19.12.2001) και ειδικότερα τα άρθρα 4, 5 ,6, 7, 8, και 9.

3. Το τοπογραφικό και υψομετρικό διάγραμμα της παραπάνω περιοχής με κλίμακα 1:500, που συντάχθηκε τον Μάιο 2004 από τον τοπογράφο μηχανικό Ανδρέα Δογκάκη σε δύο (2) πινακίδες και ελέγχθηκε και θεωρήθηκε από την Βασιλική Χατζηπλή, τοπογράφο μηχανικό της Κτηματικής Υπηρεσίας Ν. Μαγνησίας στις 17.6.2004.

4. Την αντίληψη που σχηματίστηκε λαμβάνοντας υπόψη, ύστερα από αυτοψία τις φυσικές και λοιπές ενδείξεις που επηρεάζουν το πλάτος του αιγιαλού και της παραλίας και ειδικότερα :

α) Τη γεωμορφολογία του εδάφους για την οποία αναλυτικά αναφέρεται ότι:

1) Η μορφολογία της ακτής συνίσταται από χαλαρά ιζήματα (άμμος, πέτρες) που έχουν προκύψει από την αποσάθρωση-διάβρωση των μητρικών πετρωμάτων της ακτής εκτός του τμήματος Α25-Α45 όπου η μορφολογία της ακτής συνίσταται από βραχώδη πρανή με κατακόρυφες κλίσεις και μεγάλα ύψη στέψης.

Υπάρχουν τεχνικά έργα (δύο ξύλινες καντίνες).

2) Της ακτής συνέχονται εκτάσεις ορεινές. Με έδαφος, ημιβραχώδες, γαιώδες. Εκτός σχεδίου. Αδόμητες. Με χρήση δασική.

3) Το φυσικό όριο βλάστησης συνίσταται από θαμνώδη φυσική βλάστηση. Δενδρώδη φυσική βλάστηση.

β) Το γεγονός ότι στην περιοχή δεν εντοπίστηκαν παράκτιοι φυσικοί πόροι.

γ) Τα πορίσματα από την εκτίμηση των μετεωρολογικών στοιχείων της περιοχής, ήτοι το γεγονός ότι η περιοχή προσβάλλεται από ισχυρούς ανέμους έντασης 7-10 Β κυρίως από Β, ΒΑ διευθύνσεις.

δ) Τη μορφολογία του πυθμένα ο οποίος συνίσταται από μεγάλα βάθη κοντά στην ακτή.

ε) Τον τομέα ανάπτυξης κυματισμού σε σχέση με το μέτωπο της ακτής ότι δηλαδή πρόκειται για ακτή με μεγάλο ανάπτυγμα πελάγους.

στ) Την ύπαρξη τεχνικών έργων στην περιοχή που υφίστανται και αναφέρθηκαν προηγούμενα, χωρίς να υπάρχει στο αρχείο της υπηρεσίας νόμιμη άδεια.

ζ) Την μη ύπαρξη εγκεκριμένων χωροταξικών κατευθύνσεων και χρήσεων γης που επηρεάζουν την παράκτια ζώνη.

η) Την μη ύπαρξη καταγεγραμμένων δημόσιων κτημάτων.

θ) Ότι δεν υφίσταται Κτηματολόγιο.

ι) Την μη ύπαρξη ευπαθών οικοσυστημάτων και προστατευόμενων περιοχών , αποφασίζουμε:

Καθορίζουμε στο παραπάνω τοπογραφικό διάγραμμα:

1. Την οριογραμμή του αιγιαλού με κόκκινη συνεχή πολυγωνική γραμμή ΑΙ, Α2, Α3, ... έως και Α59 της οποίας οι κορυφές εξασφαλίζονται με συντεταγμένες του κρατικού τριγωνομετρικού δικτύου.


2. Την οριογραμμή της παραλίας για την εξυπηρέτηση των σκοπών του άρθρου 1 παρ. 2 του Ν. 2971/2001 με κίτρινη συνεχή πολυγωνική γραμμή Π1,Π2,Π3, ... έως και Π57, της οποίας οι πλευρές είναι παράλληλες της γραμμής αιγιαλού σε απόσταση σταθερή 15,00 μ.


Τα κτίσματα και οι κατασκευές μέσα στη ζώνη παραλίας δεν εξαιρούνται.

3. Αποφαινόμαστε ότι δεν υπάρχει παλαιός αιγιαλός

Η ΕΠΙΤΡΟΠΗ

Ο Πρόεδρος	Τα Μέλη
ΔΗΜΗΤΡΙΟΣ ΕΥΘΥΜΙΟΥ	ΓΕΩΡΓΙΟΣ ΞΗΡΟΓΙΑΝΝΗΣ ΒΑΣΙΛΙΚΗ ΧΑΤΖΗΠΛΗ ΑΝΑΣΤΑΣΙΑ ΛΟΥΚΙΔΟΥ

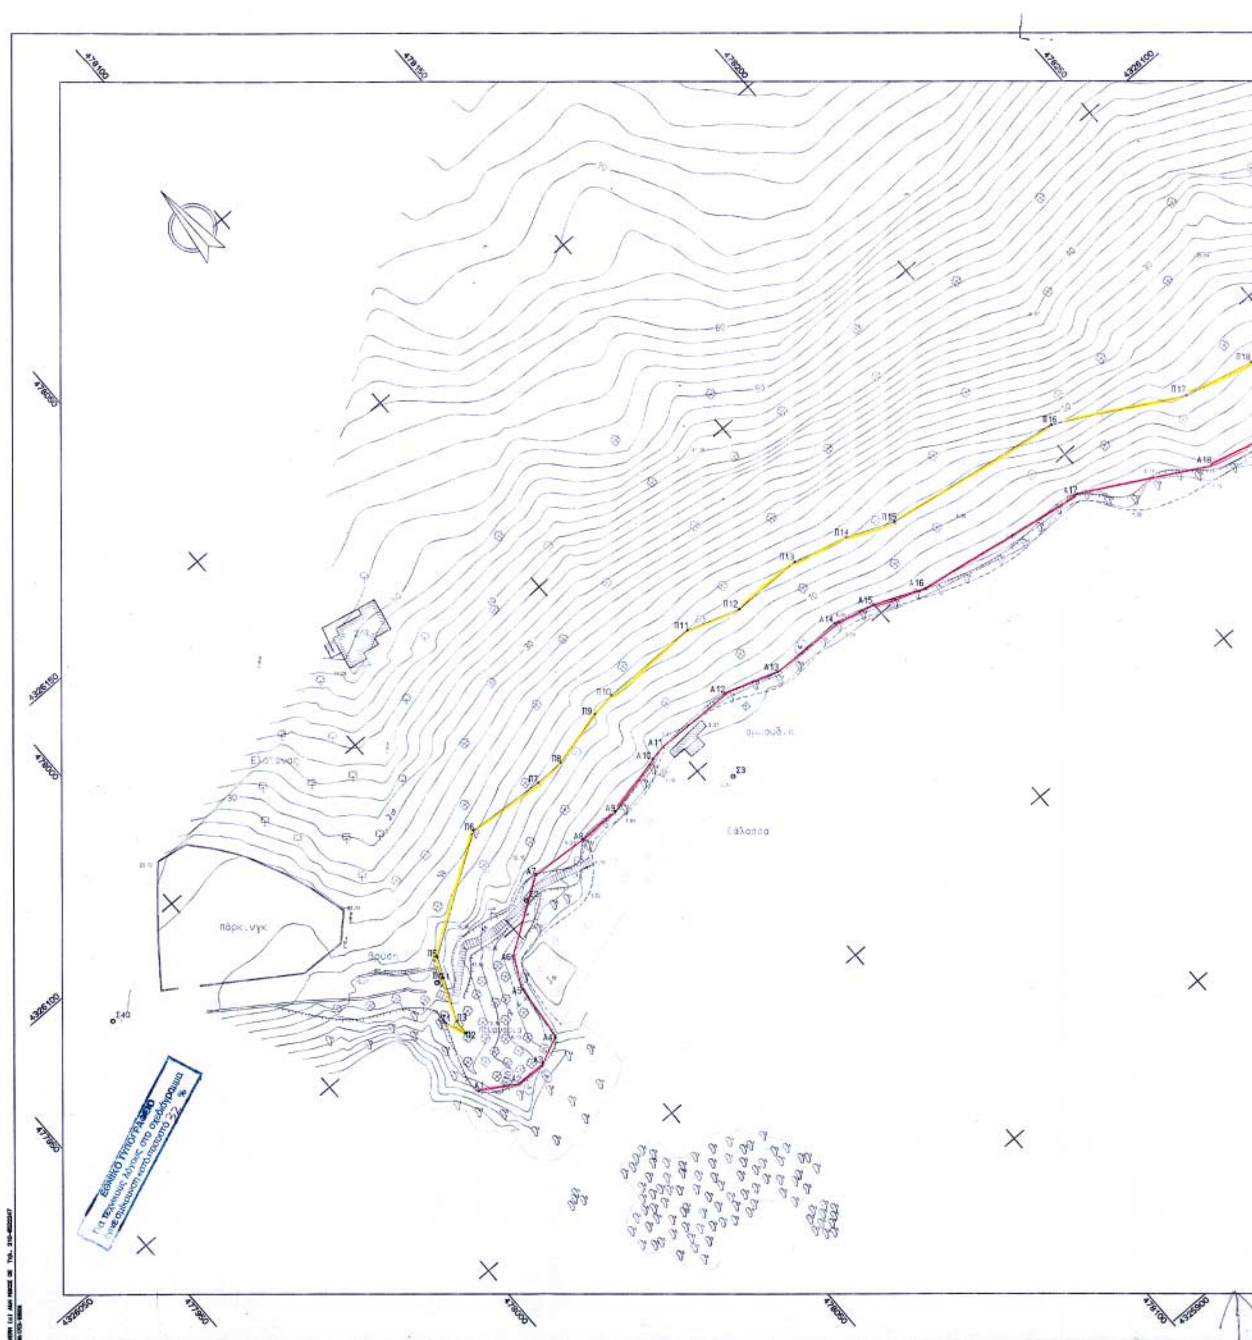
Π6
Π7
Π8
Π9
Π10
Π11
Π12
Π13
Π14
Π15
Π16
Π17
Π18
Α6
Α7
Α8
Α9
Α10
Α11
Α12
Α13
Α14
Α15
Α16
Α17
Α18
Θάλασσα
πάρκ.νγκ

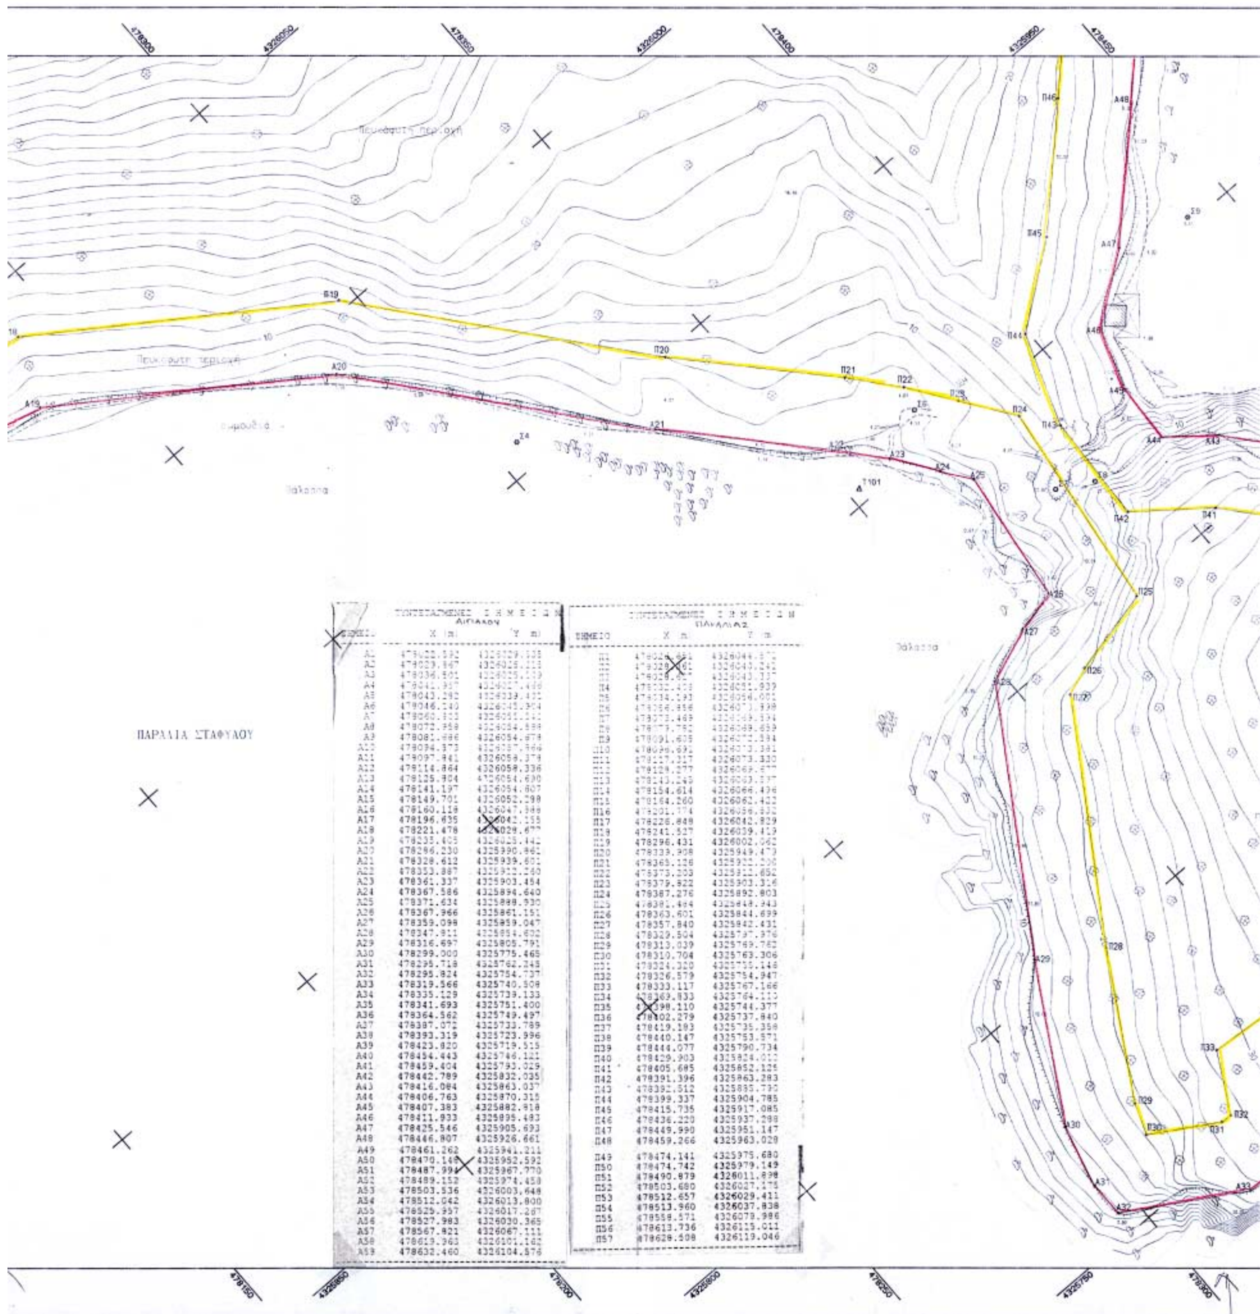

ΣΥΝΤΕΤΑΓΜΕΝΕΣ ΣΗΜΕΙΩΝ ΑΙΓΙΑΛΟΥ

ΣΗΜΕΙΟ	X (m)	Y (m)
A1	478028.532	4326029.[illegible]
A2	478029.867	4326028.113
A3	478036.501	4326025.139
A4	478041.957	4326027.486
A5	478043.292	4326039.432
A6	478046.140	4326045.904
A7	478060.[illegible]	4326051.[illegible]
A8	478072.959	4326054.598
A9	478081.886	4326054.878
A10	478094.373	4326057.566
A11	478097.941	4326058.378
A12	478114.864	4326058.336
A13	478125.904	4326054.690
A14	478141.197	4326054.607
A15	478149.701	4326052.298
A16	478160.118	4326047.388
A17	478196.635	4326042.155
A18	478221.478	4326029.677
A19	478235.405	4326025.442
A20	478286.230	4325990.861
A21	478328.612	4325939.601
A22	478353.887	4325912.260
A23	478361.337	4325903.454
A24	478367.586	4325894.640
A25	478371.634	4325888.930
A26	478367.966	4325861.151
A27	478359.098	4325859.047
A28	478347.911	4325854.602
A29	478316.697	4325805.791
A30	478299.000	4325775.465
A31	478295.718	4325762.245
A32	478295.824	4325754.737
A33	478319.566	4325740.508
A34	478335.129	4325739.133
A35	478341.693	4325751.400
A36	478364.562	4325749.497
A37	478387.072	4325733.789
A38	478393.319	4325723.996
A39	478423.820	4325719.515
A40	478454.443	4325746.121
A41	478459.404	4325793.029
A42	478442.789	4325832.035
A43	478416.084	4325863.037
A44	478406.763	4325870.315
A45	478407.383	4325882.918
A46	478411.933	4325895.483
A47	478425.546	4325905.693
A48	478446.807	4325926.661
A49	478461.262	4325941.211
A50	478470.149	4325952.592
A51	478487.994	4325967.770
A52	478489.152	4325974.458
A53	478503.536	4326003.648
A54	478512.042	4326013.800
A55	478525.957	4326017.267
A56	478527.983	4326030.365
A57	478567.821	4326067.111
A58	478619.363	4326101.162
A59	478632.460	4326104.576

ΣΥΝΤΕΤΑΓΜΕΝΕΣ ΣΗΜΕΙΩΝ ΠΑΡΑΛΙΑΣ

ΣΗΜΕΙΟ	X (m)	Y (m)
Π1	478024.[illegible]	4326044.[illegible]
Π2	478029.[illegible]	4326043.242
Π3	478028.[illegible]	4326043.737
Π4	478032.478	4326051.939
Π5	478034.193	4326056.001
Π6	478056.856	43260[illegible].398
Π7	478073.469	[illegible]
Π8	478077.752	4326069.659
Π9	478091.605	4326072.584
Π10	478096.691	4326073.381
Π11	478117.317	4326073.330
Π12	478128.277	4326069.577
Π13	478143.245	4326063.577
Π14	478154.614	4326066.436
Π15	478164.260	4326062.422
Π16	478201.774	4326056.832
Π17	478226.849	4326042.829
Π18	478241.527	4326039.419
Π19	478296.431	4326002.062
Π20	478333.908	4325949.473
Π21	478365.126	4325922.[illegible]
Π22	478373.203	4325912.652
Π23	478379.922	4325903.316
Π24	478387.276	4325892.803
Π25	478381.464	4325848.343
Π26	478363.601	4325844.699
Π27	478357.840	4325842.431
Π28	478329.504	4325797.976
Π29	478313.039	4325769.762
Π30	478310.704	4325763.306
Π31	478324.320	4325755.148
Π32	478326.579	4325754.947
Π33	478333.117	4325767.166
Π34	478369.833	4325764.110
Π35	478398.110	4325744.377
Π36	478402.279	4325737.840
Π37	478419.183	4325735.358
Π38	478440.147	4325753.571
Π39	478444.077	4325790.734
Π40	478429.903	4325824.012
Π41	478405.685	4325852.125
Π42	478391.396	4325863.283
Π43	478392.512	4325885.790
Π44	478399.337	4325904.785
Π45	478415.735	4325917.085
Π46	478436.220	4325937.298
Π47	478449.990	4325951.147
Π48	478459.266	4325963.020
Π49	478474.141	4325975.680
Π50	478474.742	4325979.149
Π51	478490.879	4326011.898
Π52	478503.680	4326027.175
Π53	478512.657	4326029.411
Π54	478513.960	4326037.838
Π55	478558.571	4326078.986
Π56	478613.736	4326115.011
Π57	478628.508	4326119.046



ΚΤΗΜΑΤΙΚΗ ΥΠΗΡΕΣΙΑ Ν. ΜΑΓΝΗΣΙΑΣ
ΤΟΠΟΓΡΑΦΙΚΟ ΔΙΑΓΡΑΜΜΑ
ΚΑΘΟΡΙΣΜΟΥ ΟΡΙΩΝ ΑΙΓΙΑΛΟΥ - ΠΑΡΑΛΙΑΣ
ΔΗΜΟΥ ΣΚΟΠΕΛΟΥ
ΕΝΔΙΑΦΕΡΟΜΕΝΟΣ
ΔΗΜΟΣ ΣΚΟΠΕΛΟΥ
ΑΝΔΡΕΑΣ ΝΙΚ. ΔΟΓΚΑΚΗΣ
ΑΓΡΟΝΟΜΟΣ ΤΟΠΟΓΡΑΦΟΣ ΜΗΧΑΝΙΚΟΣ Ε.Μ.Π.
ΠΕΡΙΒΑΛΛΟΝΤΟΛΟΓΟΣ
ΥΠΟΜΝΗΜΑ ΕΠΙΤΡΟΠΗΣ ΚΑΘΟΡΙΣΜΟΥ
ΟΡΙΩΝ ΑΙΓΙΑΛΟΥ - ΠΑΡΑΛΙΑΣ
κόκκινη γραμμή οριογραμμή Αιγιαλού
κίτρινη γραμμή οριογραμμή Παραλίας
Το παρόν τοπογραφικό διάγραμμα συνοδεύει την από 11-6-04 Έκθεση της επιτροπής καθορισμού ορίων Αιγιαλού και Παραλίας
Οι κορυφογραμμές εξασφαλίζονται όπως σημειώνεται στο διάγραμμα από συντεταγμένες του Κρατικού Δικτύου (ΕΓΣΑ'87)
Καθορίζεται Ζώνη Παραλίας πλάτους 15,00μ.
Η ΕΠΙΤΡΟΠΗ
Ο ΠΡΟΕΔΡΟΣ
ΤΑ ΜΕΛΗ
ΕΛΛΗΝΙΚΗ ΔΗΜΟΚΡΑΤΙΑ
για την ακρίβεια της αποτύπωσης
ΤΟΠΟΓΡΑΦΟΣ ΜΗΧΑΝΙΚΟΣ
ΤΡΙΓΩΝΟΜΕΤΡΙΚΗ ΕΞΑΡΤΗΣΗ : ΚΡΑΤΙΚΟ ΤΡΙΓΩΝΟΜΕΤΡΙΚΟ ΔΙΚΤΥΟ
ΥΨΟΜΕΤΡΙΚΗ ΑΦΕΤΗΡΙΑ : ΘΑΛΑΣΣΑ
ΜΕΘΟΔΟΣ ΑΠΟΤΥΠΩΣΗΣ : ΤΑΧΥΜΕΤΡΙΚΗ
ΧΡΟΝΟΛΟΓΙΑ ΑΠΟΤΥΠΩΣΗΣ : ΜΑΙΟΣ 2004
ΚΛΙΜΑΚΑ
1:500
ΙΣΟΔΙΑΣΤΑΣΗ 2.00
ΑΡ. ΣΧΕΔΙΟΥ
1


ΑΡΧΕΙΟ: A1.FPL

4326350
478400
4326300
478450
4326250
478500
478350
4326300
478300
4326250
478250
4326200
478200
4326150
110
100
120
110
100
90
80
70
90
80
70
60
50
40

ΕΘΝΙΚΟ ΤΥΠΟΓΡΑΦΕΙΟ
Για τεχνικούς λόγους στο σχεδιάγραμμα
έγινε σμίκρυνση κατά ποσοστό 34 %


478200
478250
4326050
478300
4326000

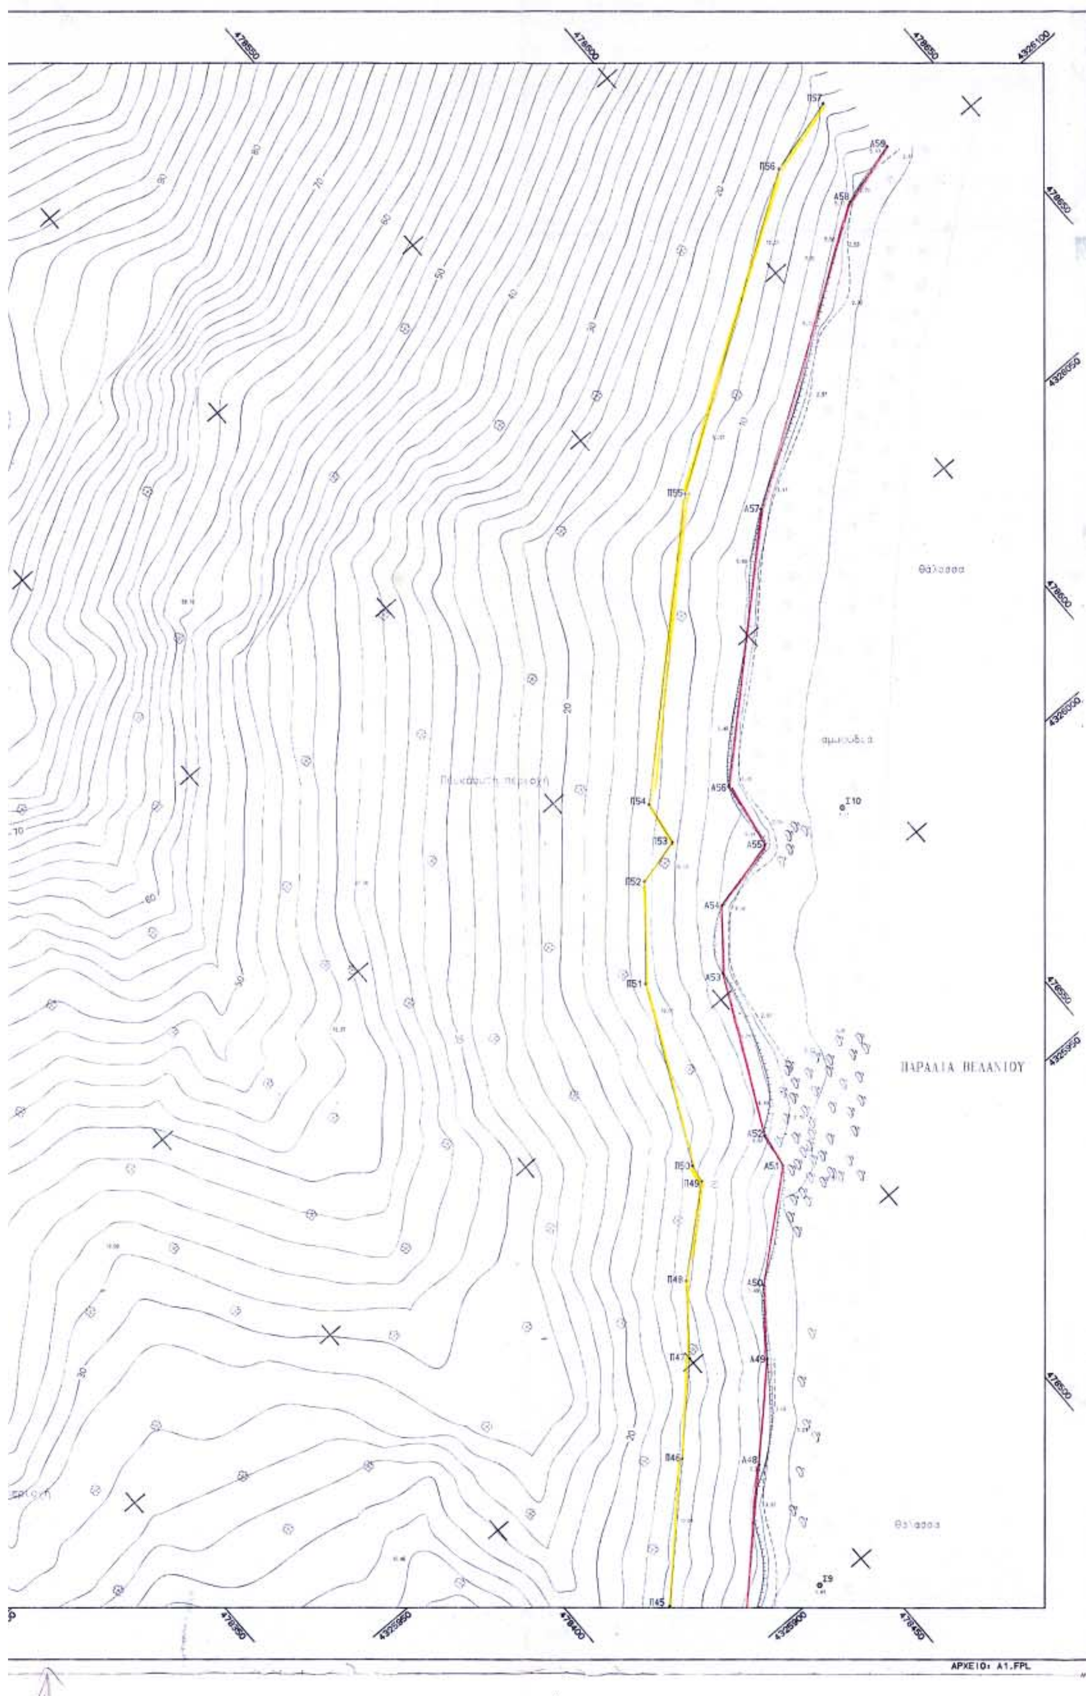
Π57
Π56
Π55
Π54
Π53
Π52
Π51
Π50
Π49
Π48
Π47
Π46
Π45
Α59
Α58
Α57
Α56
Α55
Α54
Α53
Α52
Α51
Α50
Α49
Α48
Ι10
Ι9
Θάλασσα
αμμουδιά
Πευκόφυτη περιοχή
ΠΑΡΑΛΙΑ ΒΕΛΑΝΙΟΥ
Θάλασσα
ΑΡΧΕΙΟ: Α1.FPL

Ν. ΣΚΟΠΕΛΟΣ

Ορμ. Στάφυλος

Ακρ. Στάφυλος

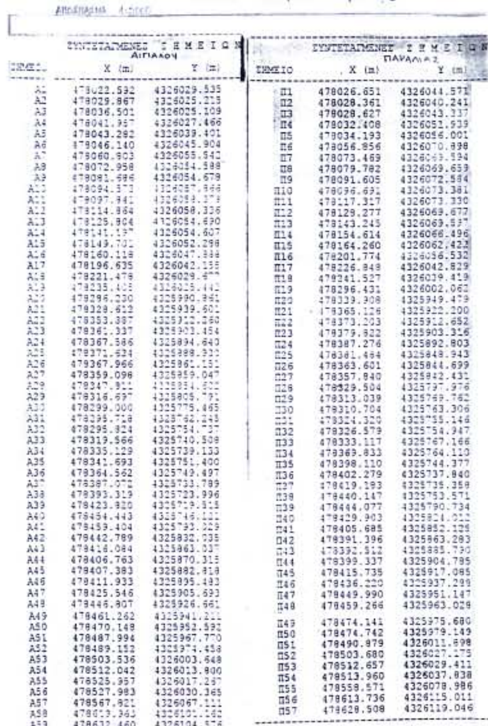

ΑΠΟΣΠΑΣΜΑ 1:5000

ΣΗΜΕΙΟ	ΣΥΝΤΕΤΑΓΜΕΝΕΣ ΣΗΜΕΙΩΝ ΑΙΓΙΑΛΟΥ X (m)	Y (m)
A1	478022.592	4326029.535
A2	478029.867	4326025.215
A3	478036.501	4326025.109
A4	478041.957	4326027.466
A5	478043.282	4326039.401
A6	478046.140	4326045.904
A7	478060.903	4326055.542
A8	478072.958	4326054.588
A9	478081.686	4326054.678
A10	478094.373	4326057.966
A11	478097.841	4326058.378
A12	478114.864	4326058.336
A13	478125.804	4326054.690
A14	478141.137	4326054.607
A15	478149.701	4326052.298
A16	478160.118	4326047.388
A17	478196.635	4326042.135
A18	478221.478	4326029.477
A19	478235.405	4326025.441
A20	478296.230	4325990.861
A21	478328.612	4325939.601
A22	478353.387	4325912.260
A23	478361.337	4325903.454
A24	478367.586	4325894.640
A25	478371.624	4325888.932
A26	478367.966	4325861.151
A27	478359.096	4325859.047
A28	478347.911	4325834.502
A29	478316.697	4325805.791
A30	478299.000	4325775.465
A31	478295.718	4325762.245
A32	478295.824	4325754.737
A33	478319.566	4325740.508
A34	478335.129	4325739.133
A35	478341.693	4325751.400
A36	478364.562	4325749.497
A37	478387.072	4325733.789
A38	478393.319	4325723.996
A39	478423.920	4325719.518
A40	478454.443	4325746.121
A41	478459.404	4325793.329
A42	478442.789	4325832.035
A43	478418.084	4325863.037
A44	478406.763	4325870.315
A45	478407.383	4325882.818
A46	478411.933	4325895.483
A47	478425.546	4325905.693
A48	478446.807	4325926.661
A49	478461.262	4325941.211
A50	478470.148	4325952.592
A51	478487.994	4325967.770
A52	478489.152	4325974.458
A53	478503.536	4326003.648
A54	478512.042	4326013.800
A55	478525.957	4326017.257
A56	478527.983	4326030.365
A57	478567.821	4326067.111
A58	478613.363	4326101.182
A59	478632.460	4326104.576

ΣΗΜΕΙΟ	ΣΥΝΤΕΤΑΓΜΕΝΕΣ ΣΗΜΕΙΩΝ ΠΑΡΑΛΙΑΣ X (m)	Y (m)
Π1	478026.651	4326044.571
Π2	478028.361	4326040.241
Π3	478028.627	4326043.337
Π4	478032.408	4326051.939
Π5	478034.193	4326056.001
Π6	478056.856	4326070.898
Π7	478073.469	4326069.594
Π8	478079.782	4326069.659
Π9	478091.605	4326072.584
Π10	478096.691	4326073.381
Π11	478117.317	4326073.330
Π12	478129.277	4326069.677
Π13	478143.245	4326069.577
Π14	478154.614	4326066.496
Π15	478164.260	4326062.421
Π16	478201.774	4326056.532
Π17	478226.849	4326042.829
Π18	478241.527	4326039.419
Π19	478296.431	4326002.062
Π20	478339.908	4325949.479
Π21	478365.126	4325922.200
Π22	478373.203	4325912.652
Π23	478379.822	4325903.316
Π24	478387.276	4325892.803
Π25	478381.464	4325848.943
Π26	478363.601	4325844.699
Π27	478357.840	4325842.431
Π28	478329.504	4325797.976
Π29	478313.039	4325769.762
Π30	478310.704	4325763.306
Π31	478324.320	4325755.146
Π32	478326.579	4325754.947
Π33	478333.117	4325767.166
Π34	478369.833	4325764.110
Π35	478398.110	4325744.377
Π36	478402.279	4325737.840
Π37	478419.193	4325735.359
Π38	478440.147	4325753.571
Π39	478444.077	4325790.734
Π40	478429.903	4325824.012
Π41	478405.685	4325852.125
Π42	478391.396	4325863.283
Π43	478392.512	4325885.790
Π44	478399.337	4325904.785
Π45	478415.735	4325917.085
Π46	478436.220	4325937.299
Π47	478449.990	4325951.147
Π48	478459.266	4325963.029
Π49	478474.141	4325975.680
Π50	478474.742	4325979.149
Π51	478490.879	4326011.698
Π52	478503.680	4326027.175
Π53	478512.657	4326029.411
Π54	478513.960	4326037.838
Π55	478558.571	4326078.986
Π56	478613.736	4326115.011
Π57	478628.508	4326119.046

ΥΠΟΥΡΓΕΙΟ ΟΙΚΟΝΟΜΙΑΣ ΚΑΙ ΟΙΚΟΝΟΜΙΚΩΝ
ΚΤΗΜΑΤΙΚΗ ΥΠΗΡΕΣΙΑ Ν. ΜΑΓΝΗΣΙΑΣ

ΤΟΠΟΓΡΑΦΙΚΟ ΔΙΑΓΡΑΜΜΑ
ΚΑΘΟΡΙΣΜΟΥ ΟΡΙΩΝ ΑΙΓΙΑΛΟΥ - ΠΑΡΑΛΙΑΣ

ΠΕΡΙΟΧΗ : ΣΤΑΦΥΛΟΣ - ΒΕΛΑΝΙΟ"
ΔΗΜΟΥ : ΣΚΟΠΕΛΟΥ
ΝΟΜΟΥ : ΜΑΓΝΗΣΙΑΣ

ΕΝΔΙΑΦΕΡΟΜΕΝΟΣ
ΔΗΜΟΣ ΣΚΟΠΕΛΟΥ

ΑΝΔΡΕΑΣ ΝΙΚ. ΔΟΓΚΑΚΗΣ
ΑΓΡΟΝΟΜΟΣ ΤΟΠΟΓΡΑΦΟΣ ΜΗΧΑΝΙΚΟΣ Ε.Μ.Π.
ΠΕΡΙΒΑΛΛΟΝΤΟΛΟΓΟΣ
ΜΕΛΟΣ Τ.Ε.Ε. ΑΡ. ΜΗΤΡΩΟΥ 65594
1. Κ. ΚΑΡΤΑΛΗ 220 • ΒΟΛΟΣ ☎ 0421-078200-8
2. ΚΟΡΩΠΗ ΜΗΛΕΩΝ ☎ 0423-022761 • ΚΙΝ. 09386-78200
ΑΦΜ 046866949 • ΔΟΥ Β' ΒΟΛΟΥ

ΥΠΟΜΝΗΜΑ ΕΠΙΤΡΟΠΗΣ ΚΑΘΟΡΙΣΜΟΥ ΟΡΙΩΝ ΑΙΓΙΑΛΟΥ - ΠΑΡΑΛΙΑΣ

κόκκινη γραμμή — οριογραμμή Αιγιαλού
κίτρινη γραμμή — οριογραμμή Παραλίας

Το παρόν τοπογραφικό διάγραμμα συνοδεύει την από 17-6-04 Έκθεση της επιτροπής καθορισμού ορίων Αιγιαλού και Παραλίας.

Οι κορυφογραμμές εξασφαλίζονται όπως σημειώνεται στο διάγραμμα από συντεταγμένες του Κρατικού Δικτύου (ΕΓΣΑ'87)
Καθορίζεται Ζώνη Παραλίας πλάτους 15.00μ.

Η ΕΠΙΤΡΟΠΗ

Ο ΠΡΟΕΔΡΟΣ
ΠΡ/ΝΟΣ ΤΗΣ ΚΤΗΜΑΤΙΚΗΣ ΥΠΗΡΕΣΙΑΣ Ν. ΜΑΓΝΗΣΙΑΣ

ΤΑ ΜΕΛΗ
1. ... ΣΚΟΠΕΛΟΥ
2. ...
3. Δ/ΝΤΗΣ ... ΤΗΣ Ν.Α. ΜΑΓΝΗΣΙΑΣ
4. Δ/ΝΤΗΣ ... ΠΕΡ. ΒΑΛ. ΤΗΣ ΓΕΝ. ΓΡΑΜΜ. ΠΕΡΙΦΕΡΕΙΑΣ ΘΕΣΣΑΛΙΑΣ

ΘΕΩΡΗΘΗΚΕ
για την ακρίβεια της αποτύπωσης
Βόλος 01/6/2004

ΕΛΛΗΝΙΚΗ ΔΗΜΟΚΡΑΤΙΑ

Ο ΠΡΟΙΣΤ/ΝΟΣ ΤΗΣ Κ.Υ. Ν. ΜΑΓΝΗΣΙΑΣ
ΧΑΤΖΗΠΑΝ ΒΑΣΙΛΙΚΗ
ΤΟΠΟΓΡΑΦΟΣ ΜΗΧΑΝΙΚΟΣ

ΤΡΙΓΩΝΟΜΕΤΡΙΚΗ ΕΞΑΡΤΗΣΗ : ΚΡΑΤΙΚΟ ΤΡΙΓ/ΜΕΤΡΙΚΟ ΔΙΚΤΥΟ
ΥΨΟΜΕΤΡΙΚΗ ΑΦΕΤΗΡΙΑ : ΘΑΛΑΣΣΑ
ΜΕΘΟΔΟΣ ΑΠΟΤΥΠΩΣΗΣ : ΤΑΧΥΜΕΤΡΙΚΗ
ΧΡΟΝΟΛΟΓΙΑ ΑΠΟΤΥΠΩΣΗΣ : ΜΑΙΟΣ 2004

ΚΛΙΜΑΚΑ 1:500
ΙΣΟΔΙΑΣΤΑΣΗ 2.00

ΑΡ. ΣΧΕΔΙΟΥ 2

